


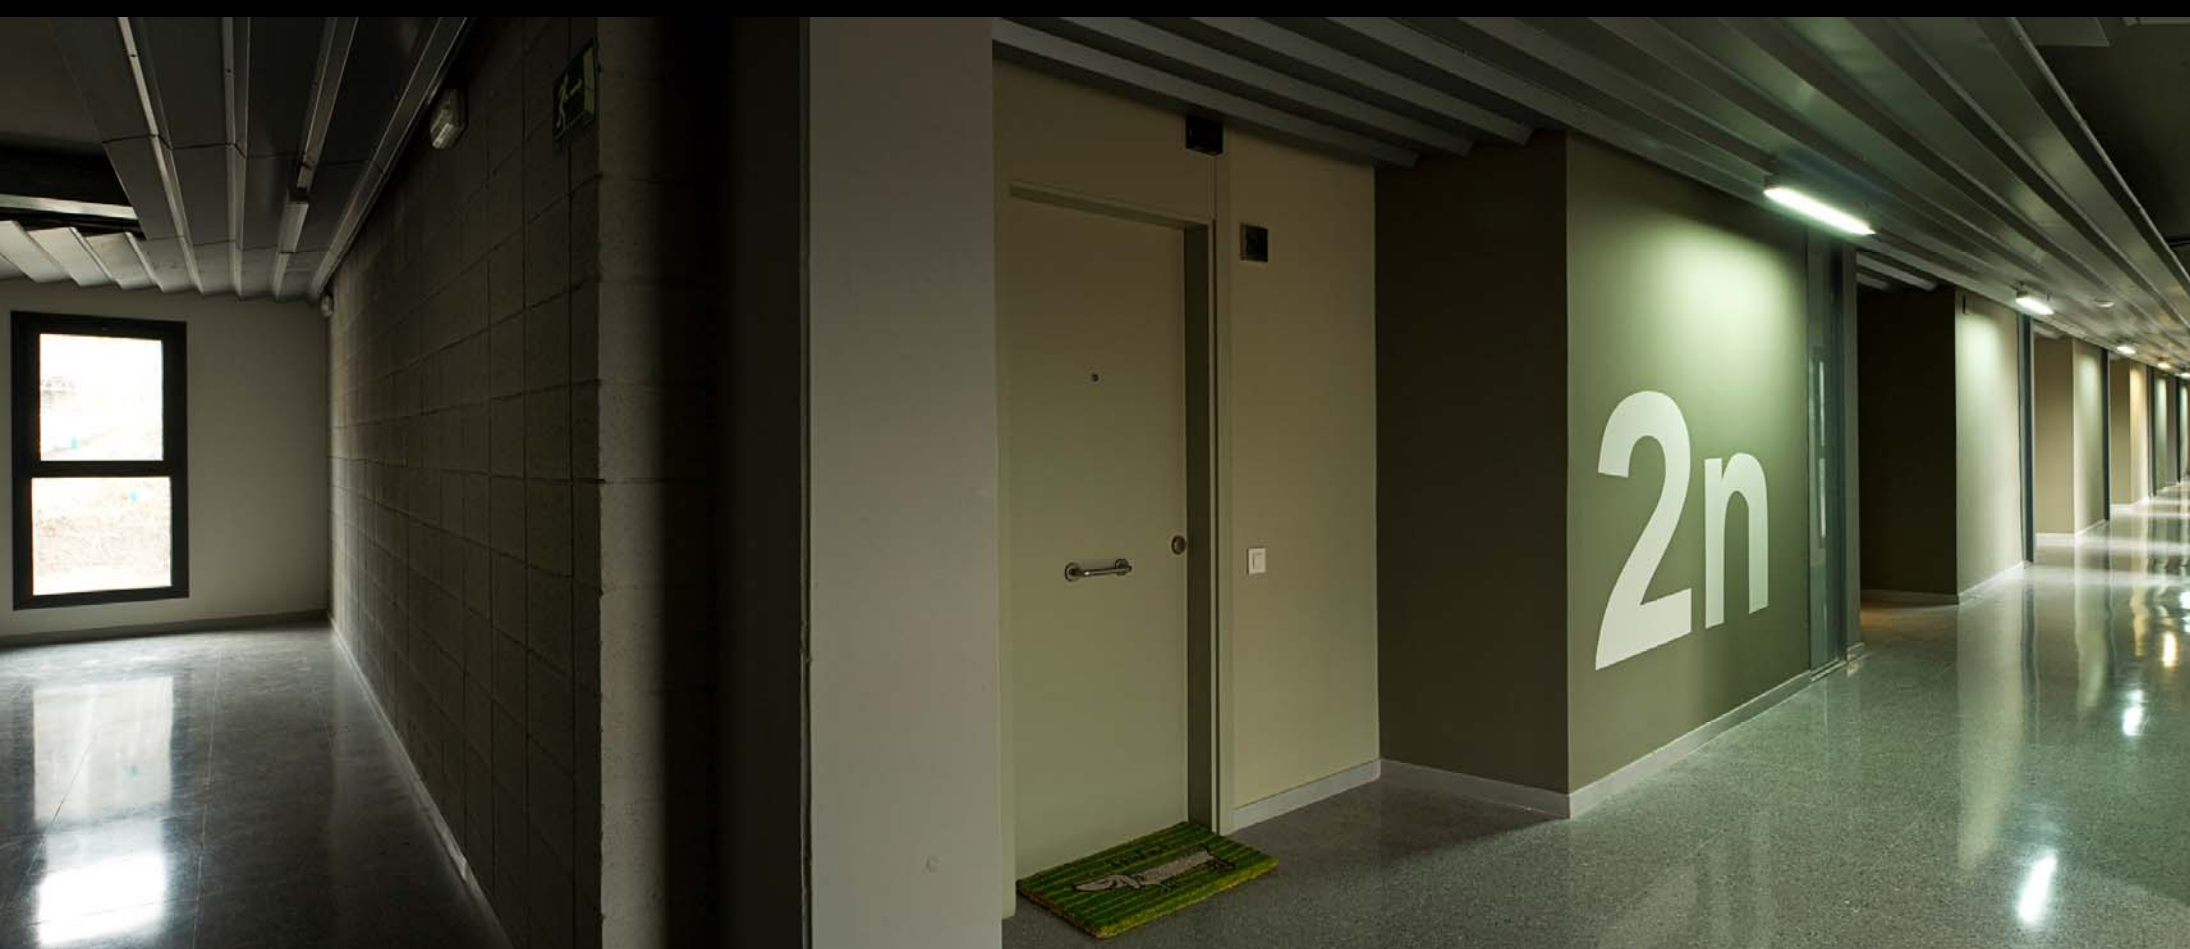

EDIFICI DE 37 HABITATGES DOTACIONALS DE LLOGUER I CONSULTORI LOCAL A LES PRESES




sistemes industrialitzats **adaptació a habitatge** **frontera urbanització nova amb barri vell** **adaptació-relació entorn** **espai públic** **pas a través** **profunditat territorial** **accés**



visuals entorn + planta baixa



mòdul

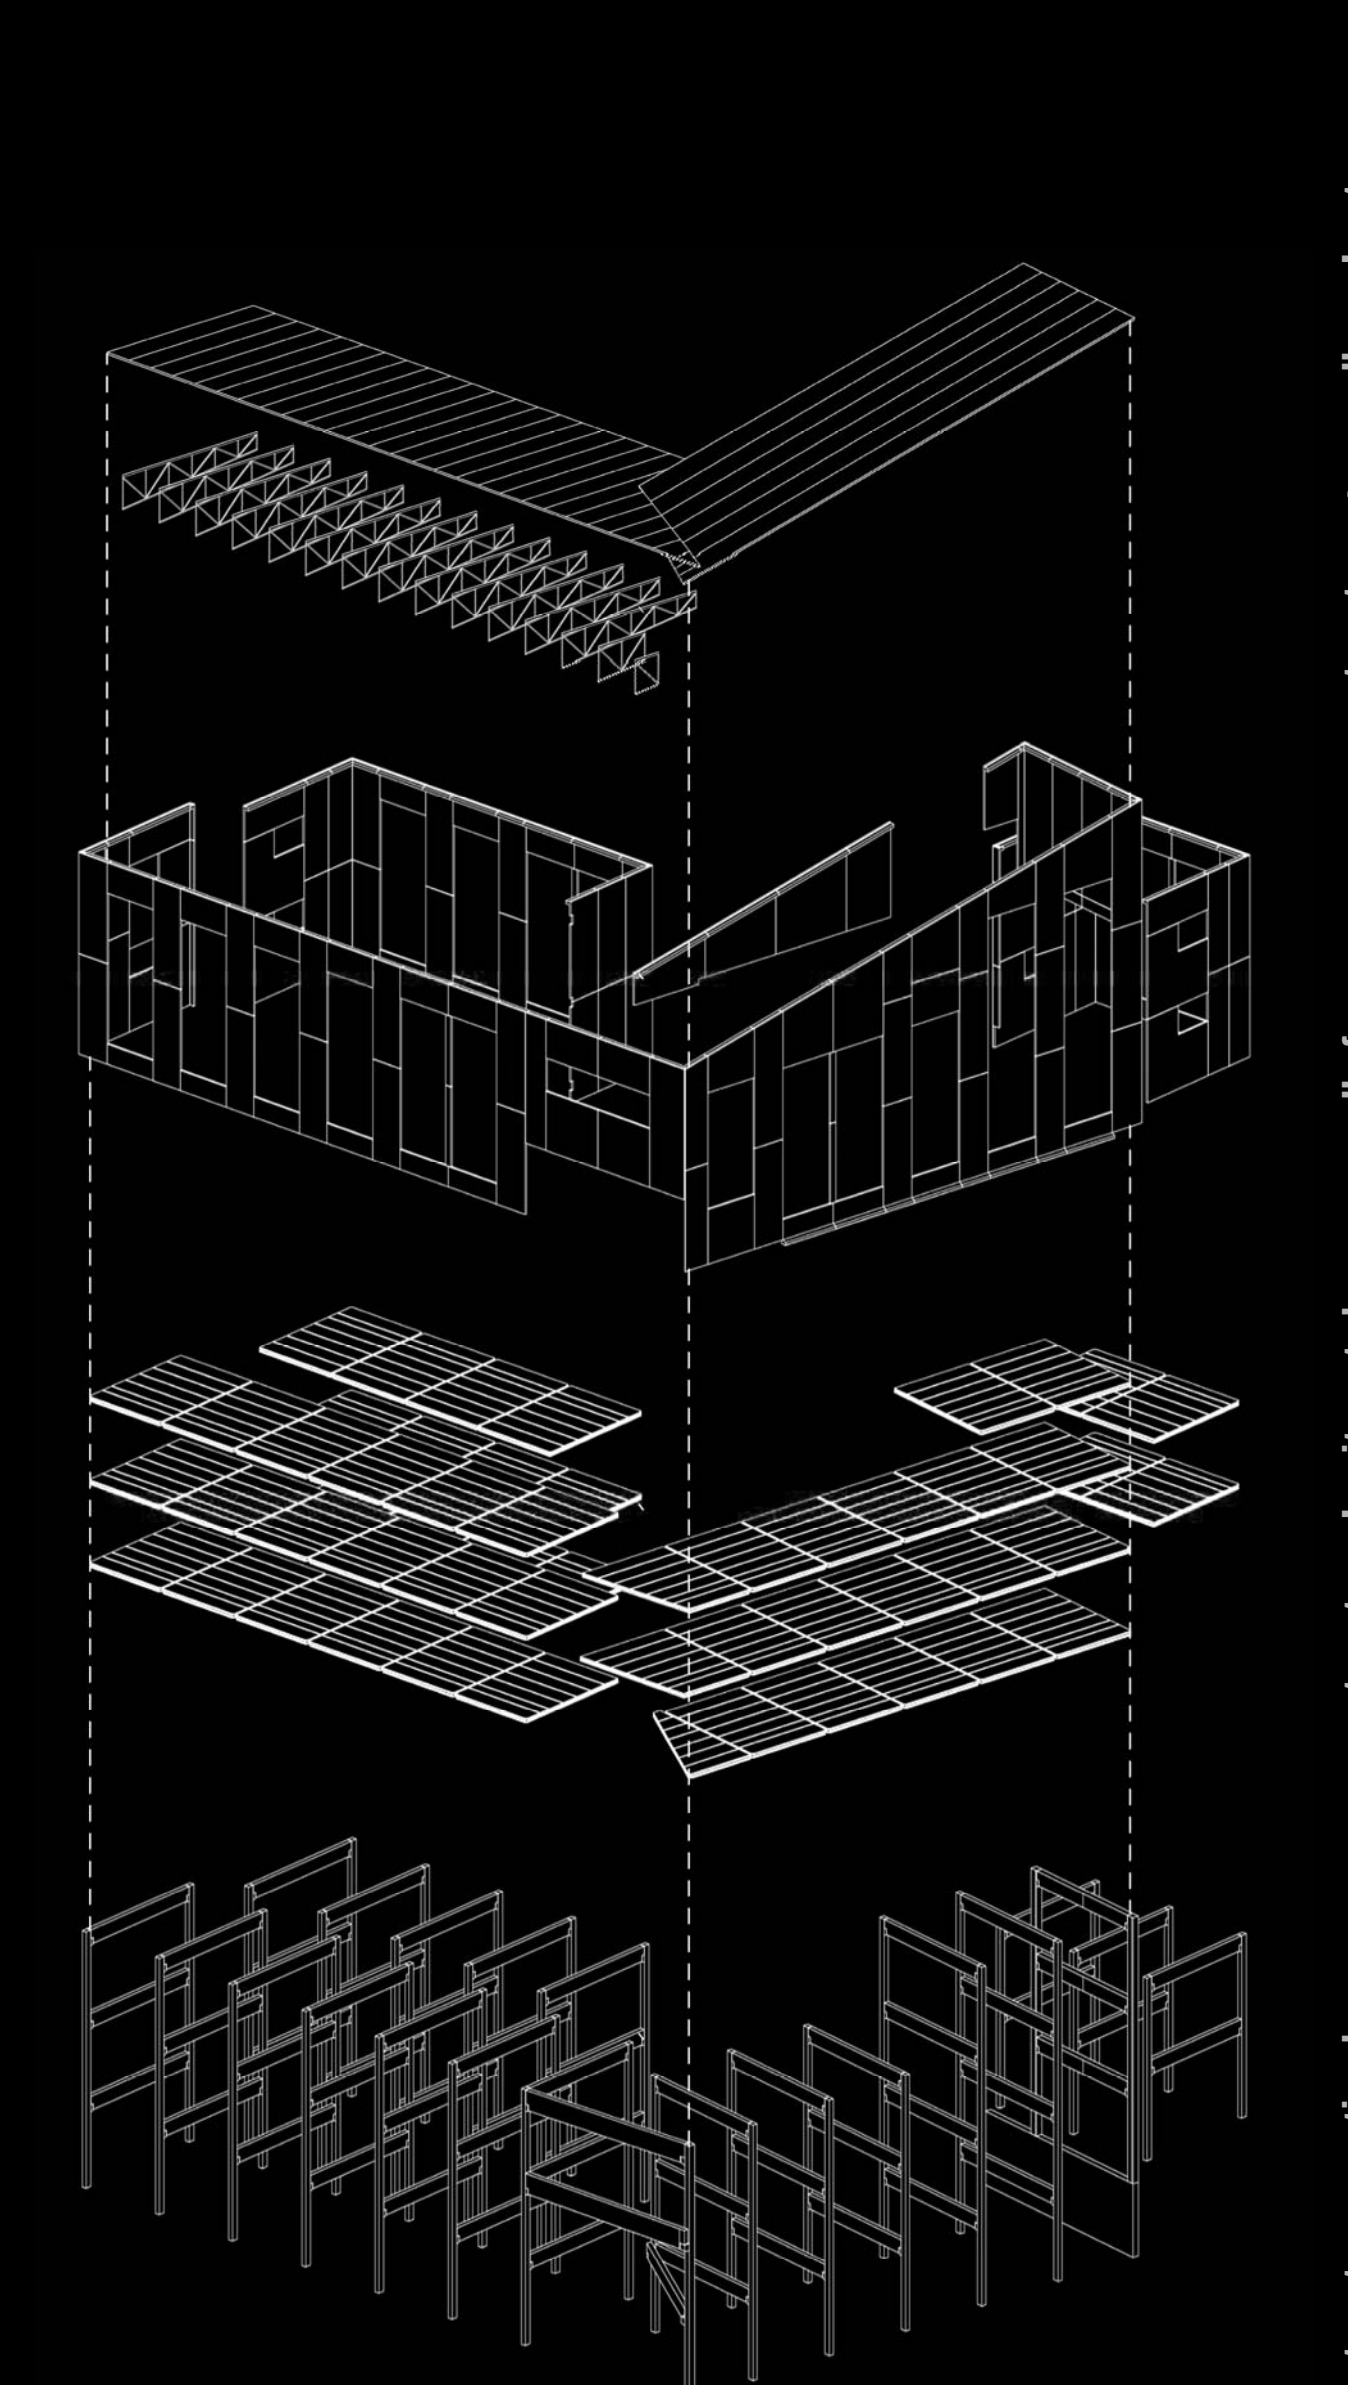

estructura vertical

estructura horitzontal

panells façana

estructura + panells coberta

