

PROCÉS DE RESTAURACIÓ DEL CLAUSTRE DEL MONESTIR DE SANT DANIEL. GIRONA



ESTRUCTURA DEL CLAUSTRE




Generalitat de Catalunya
Departament de Cultura
Direcció General d'Arxius,
Biblioteques, Museus i Patrimoni



Obra Social "la Caixa"

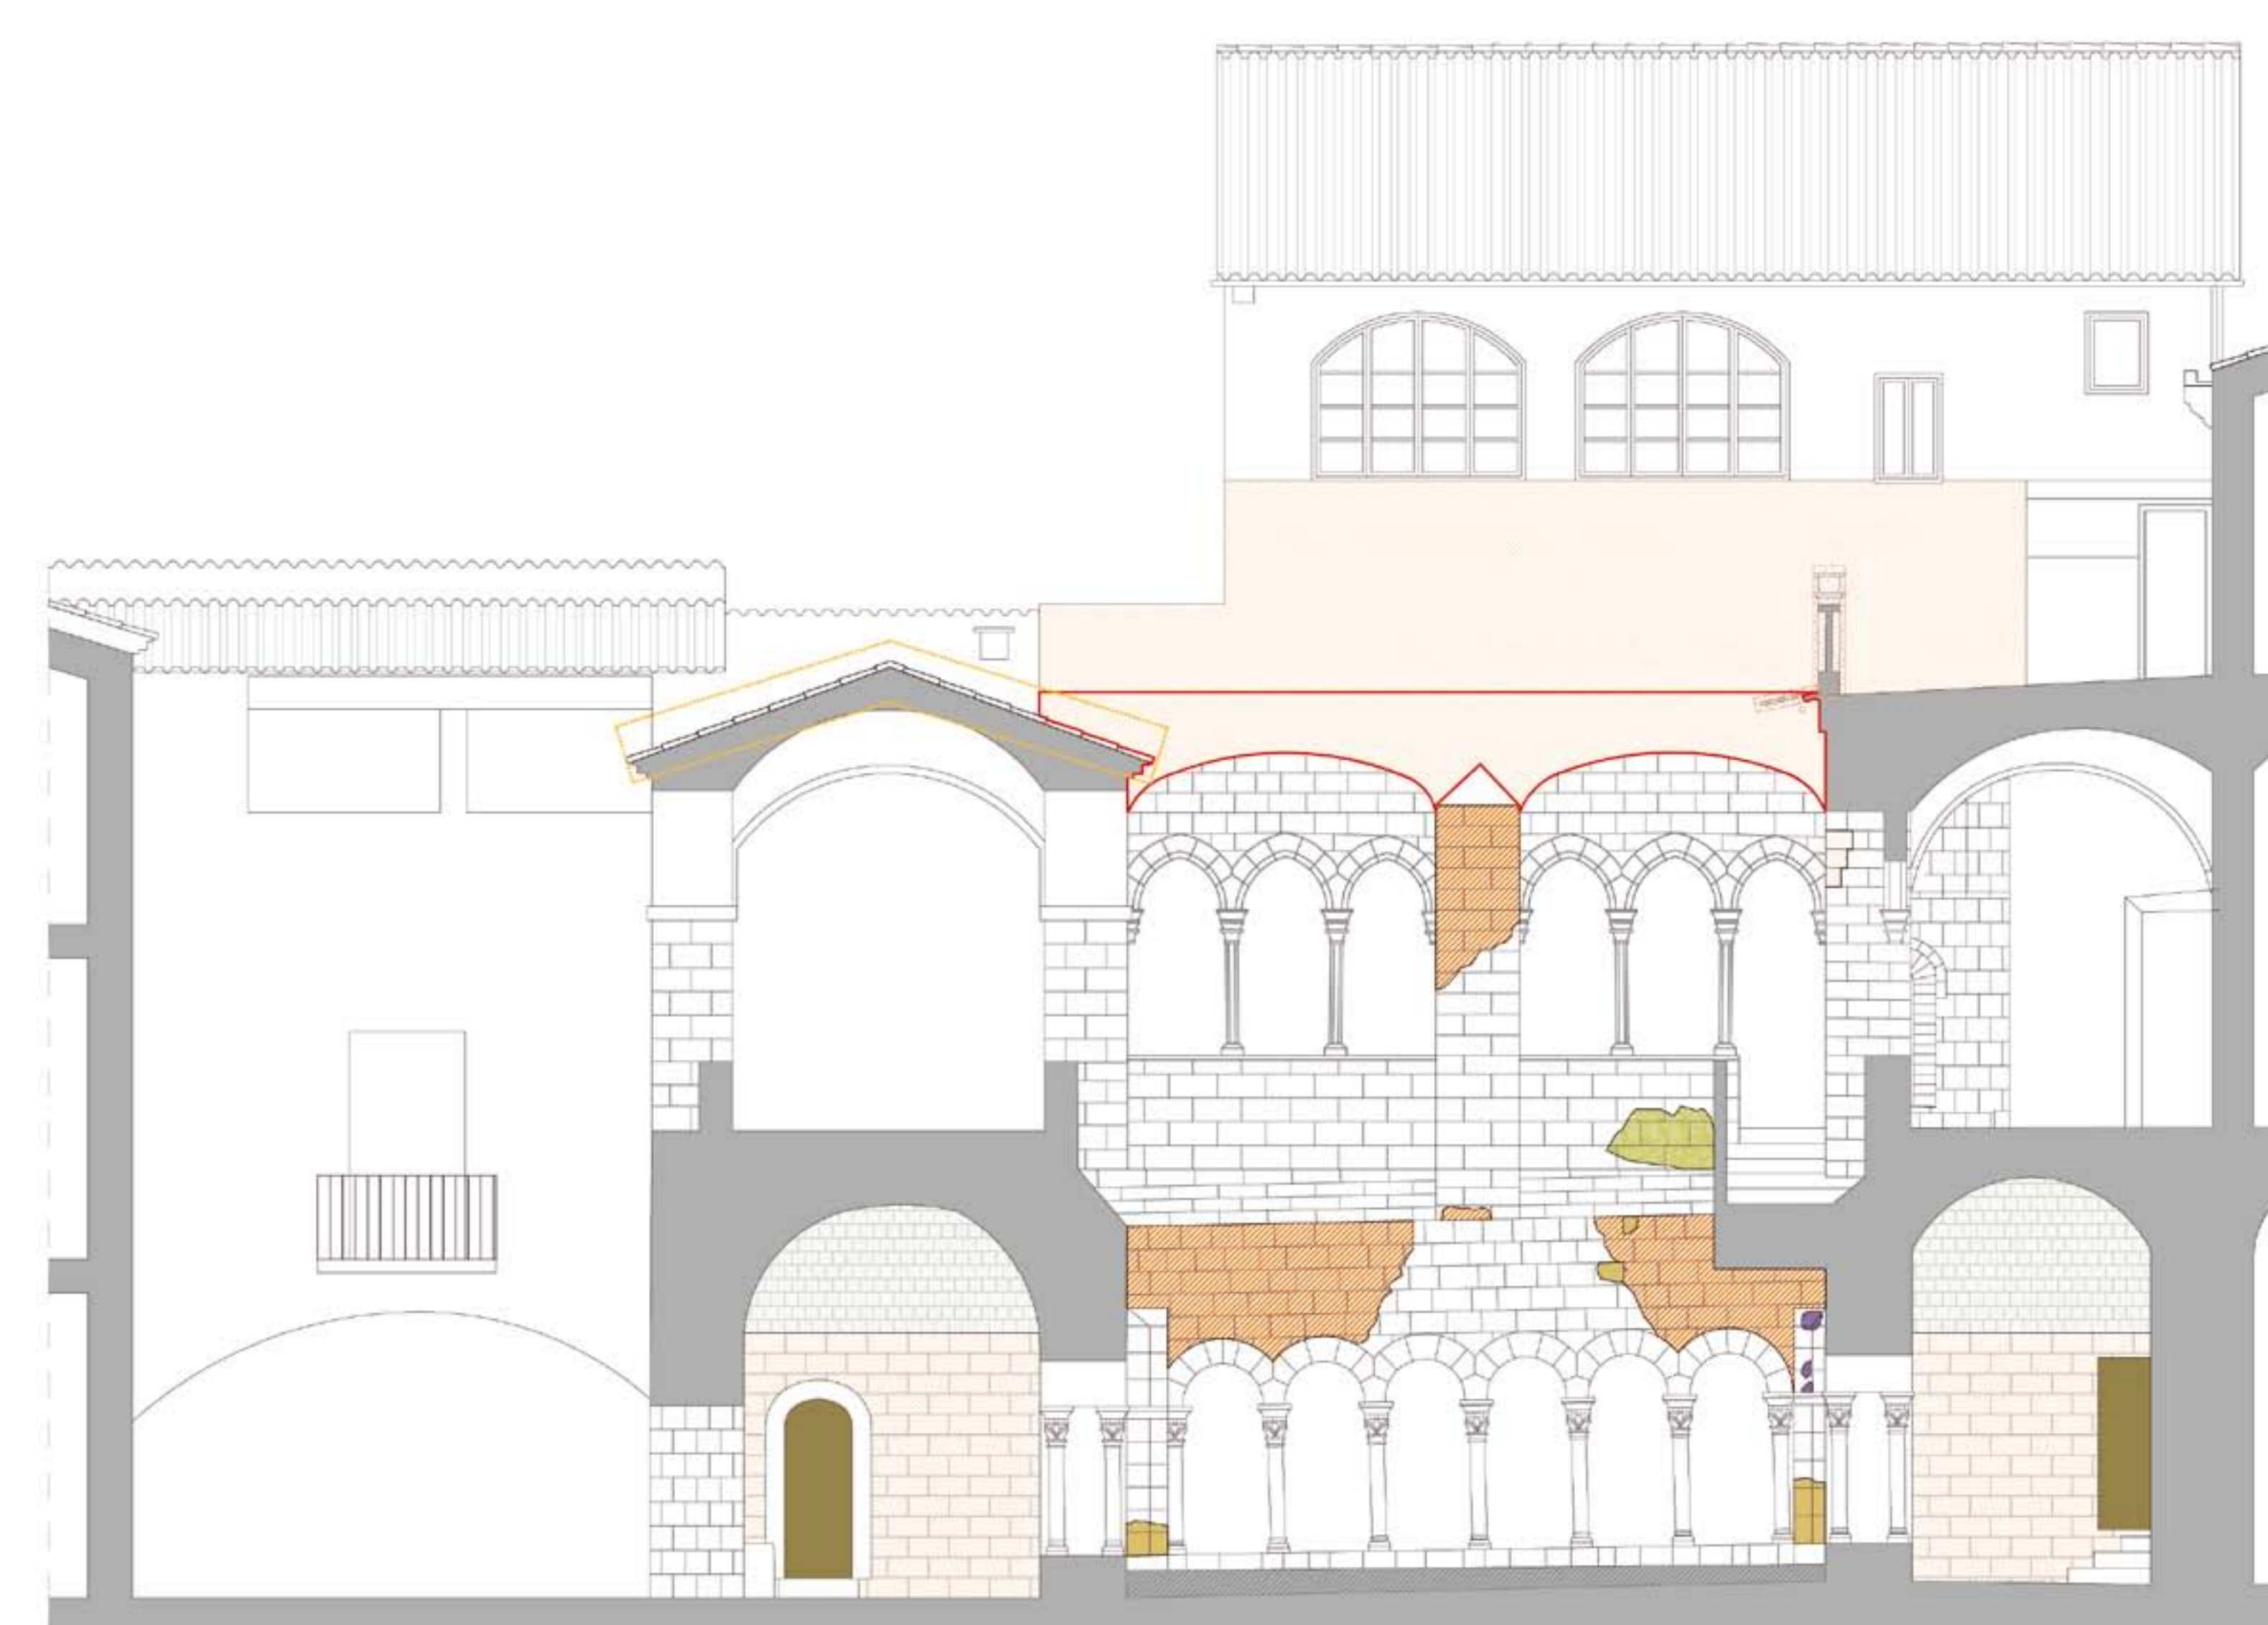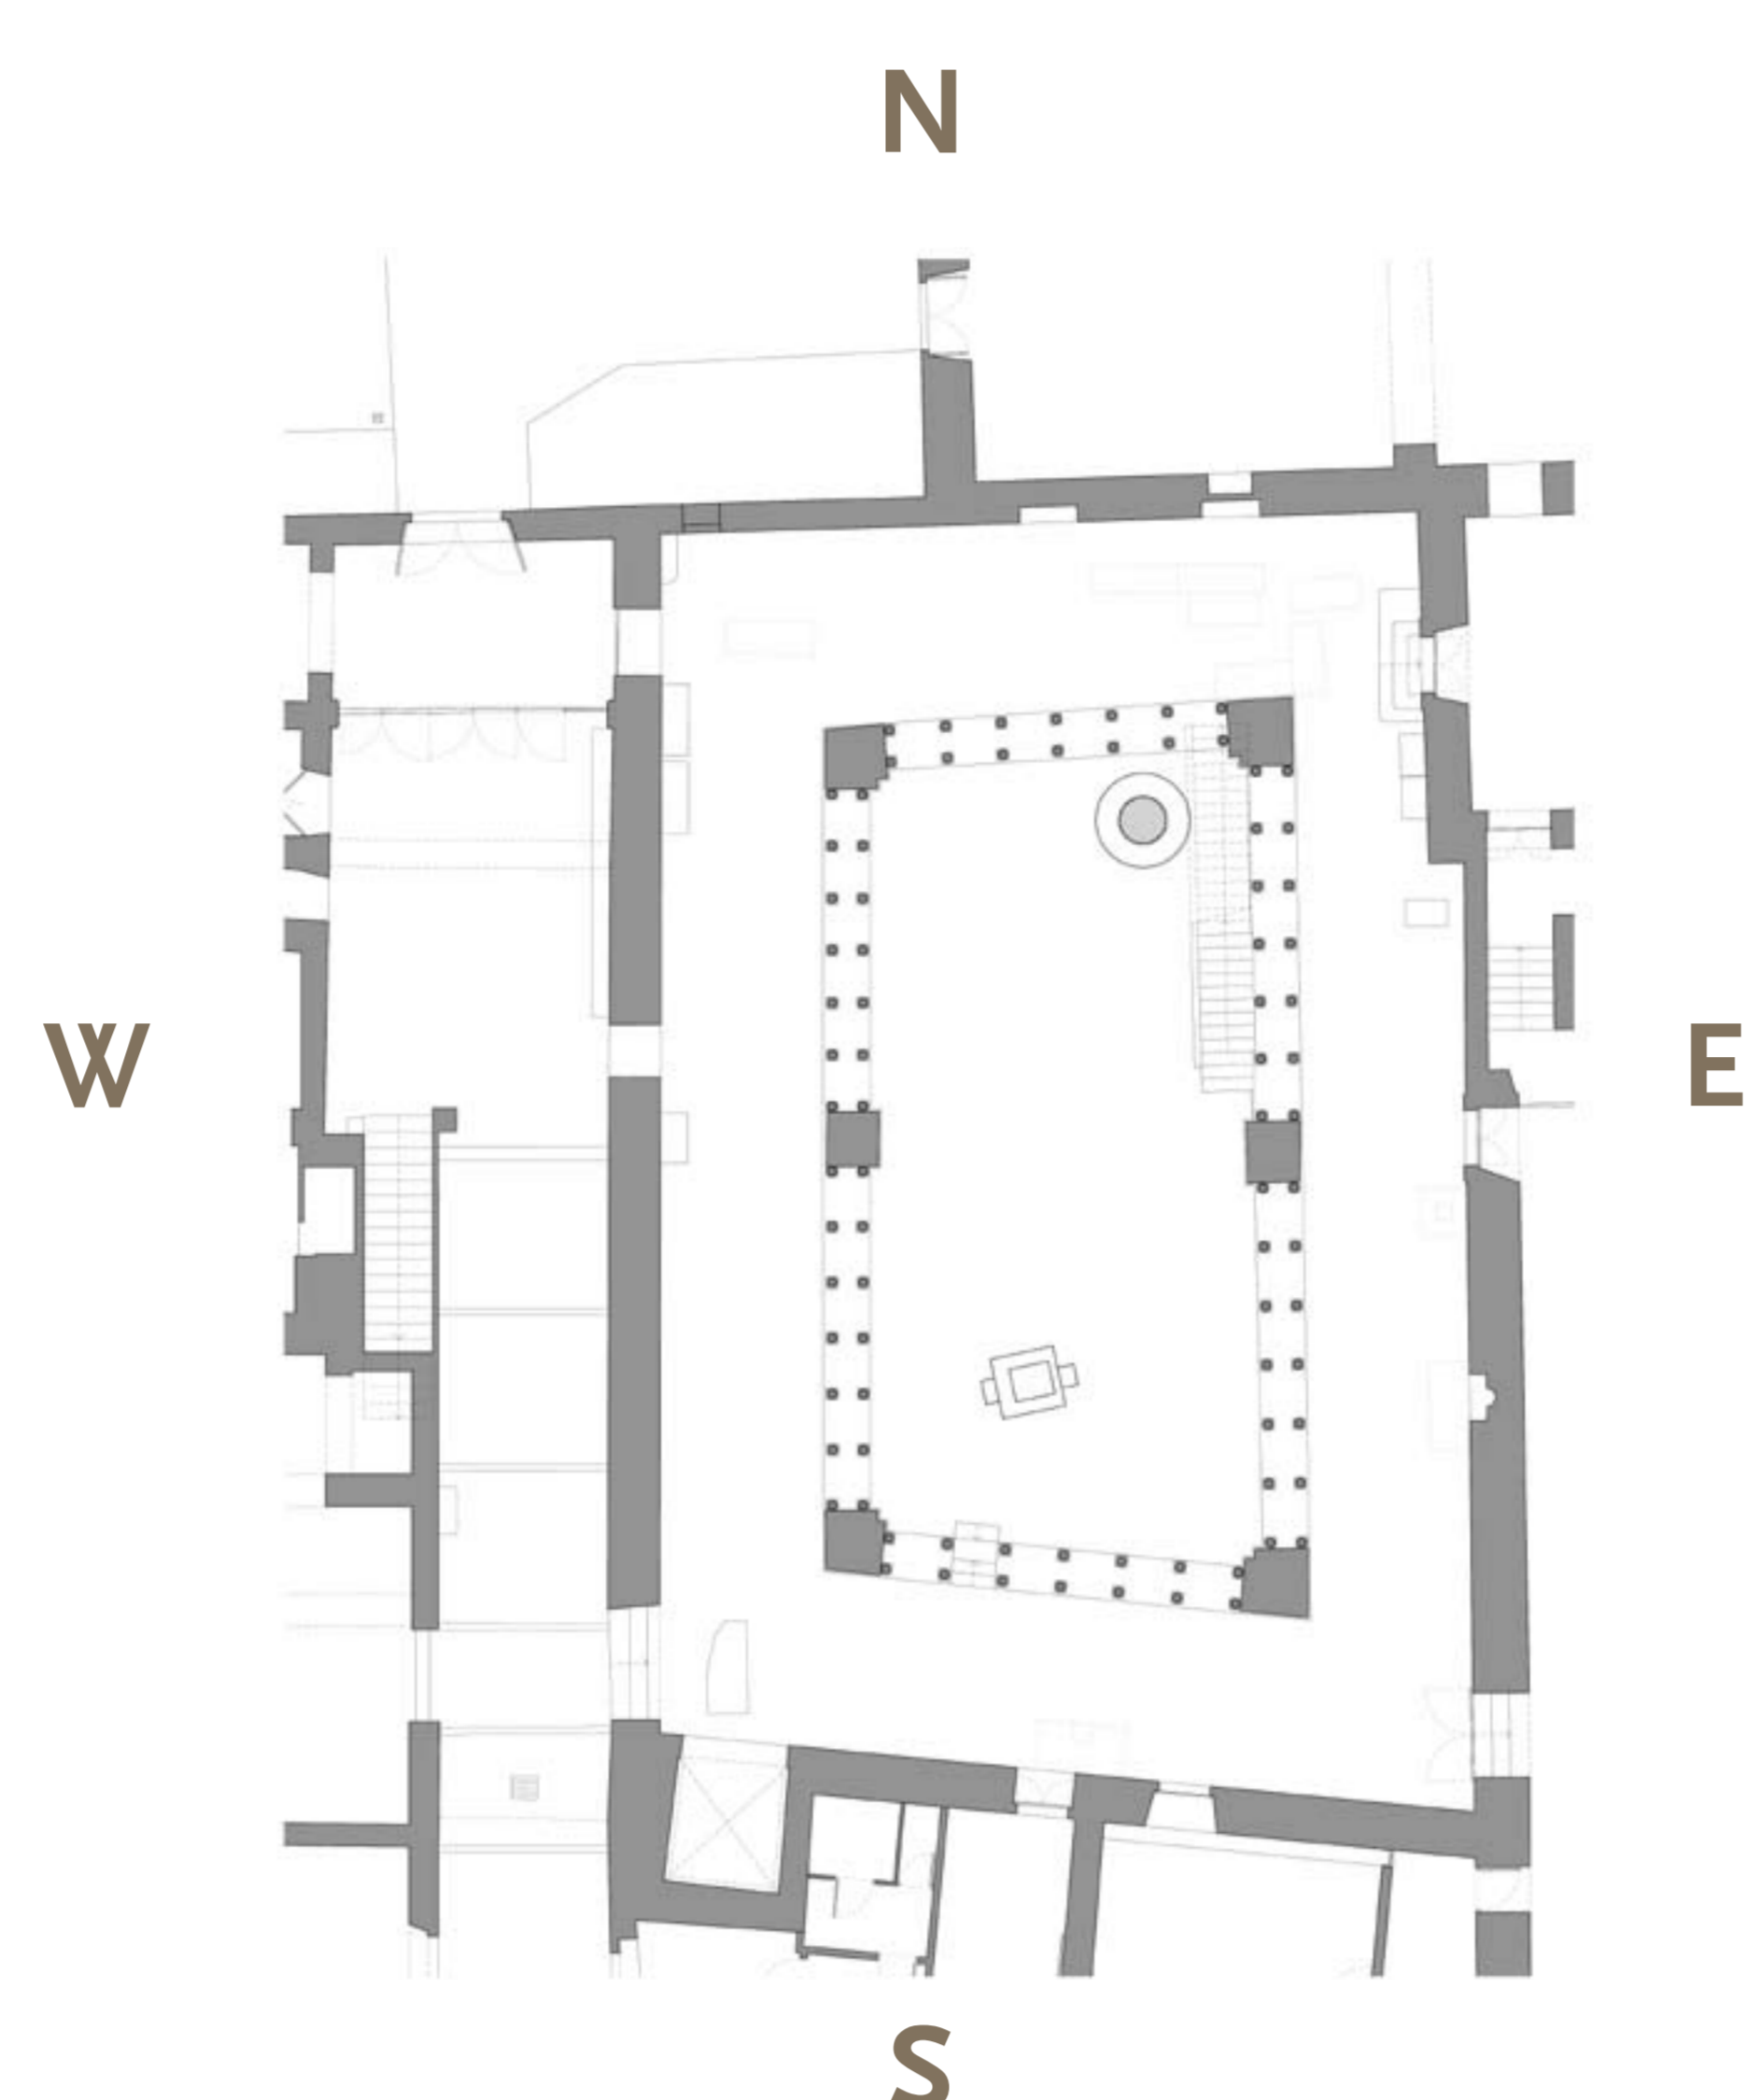


ALÇAT MUR INTERIOR NORD

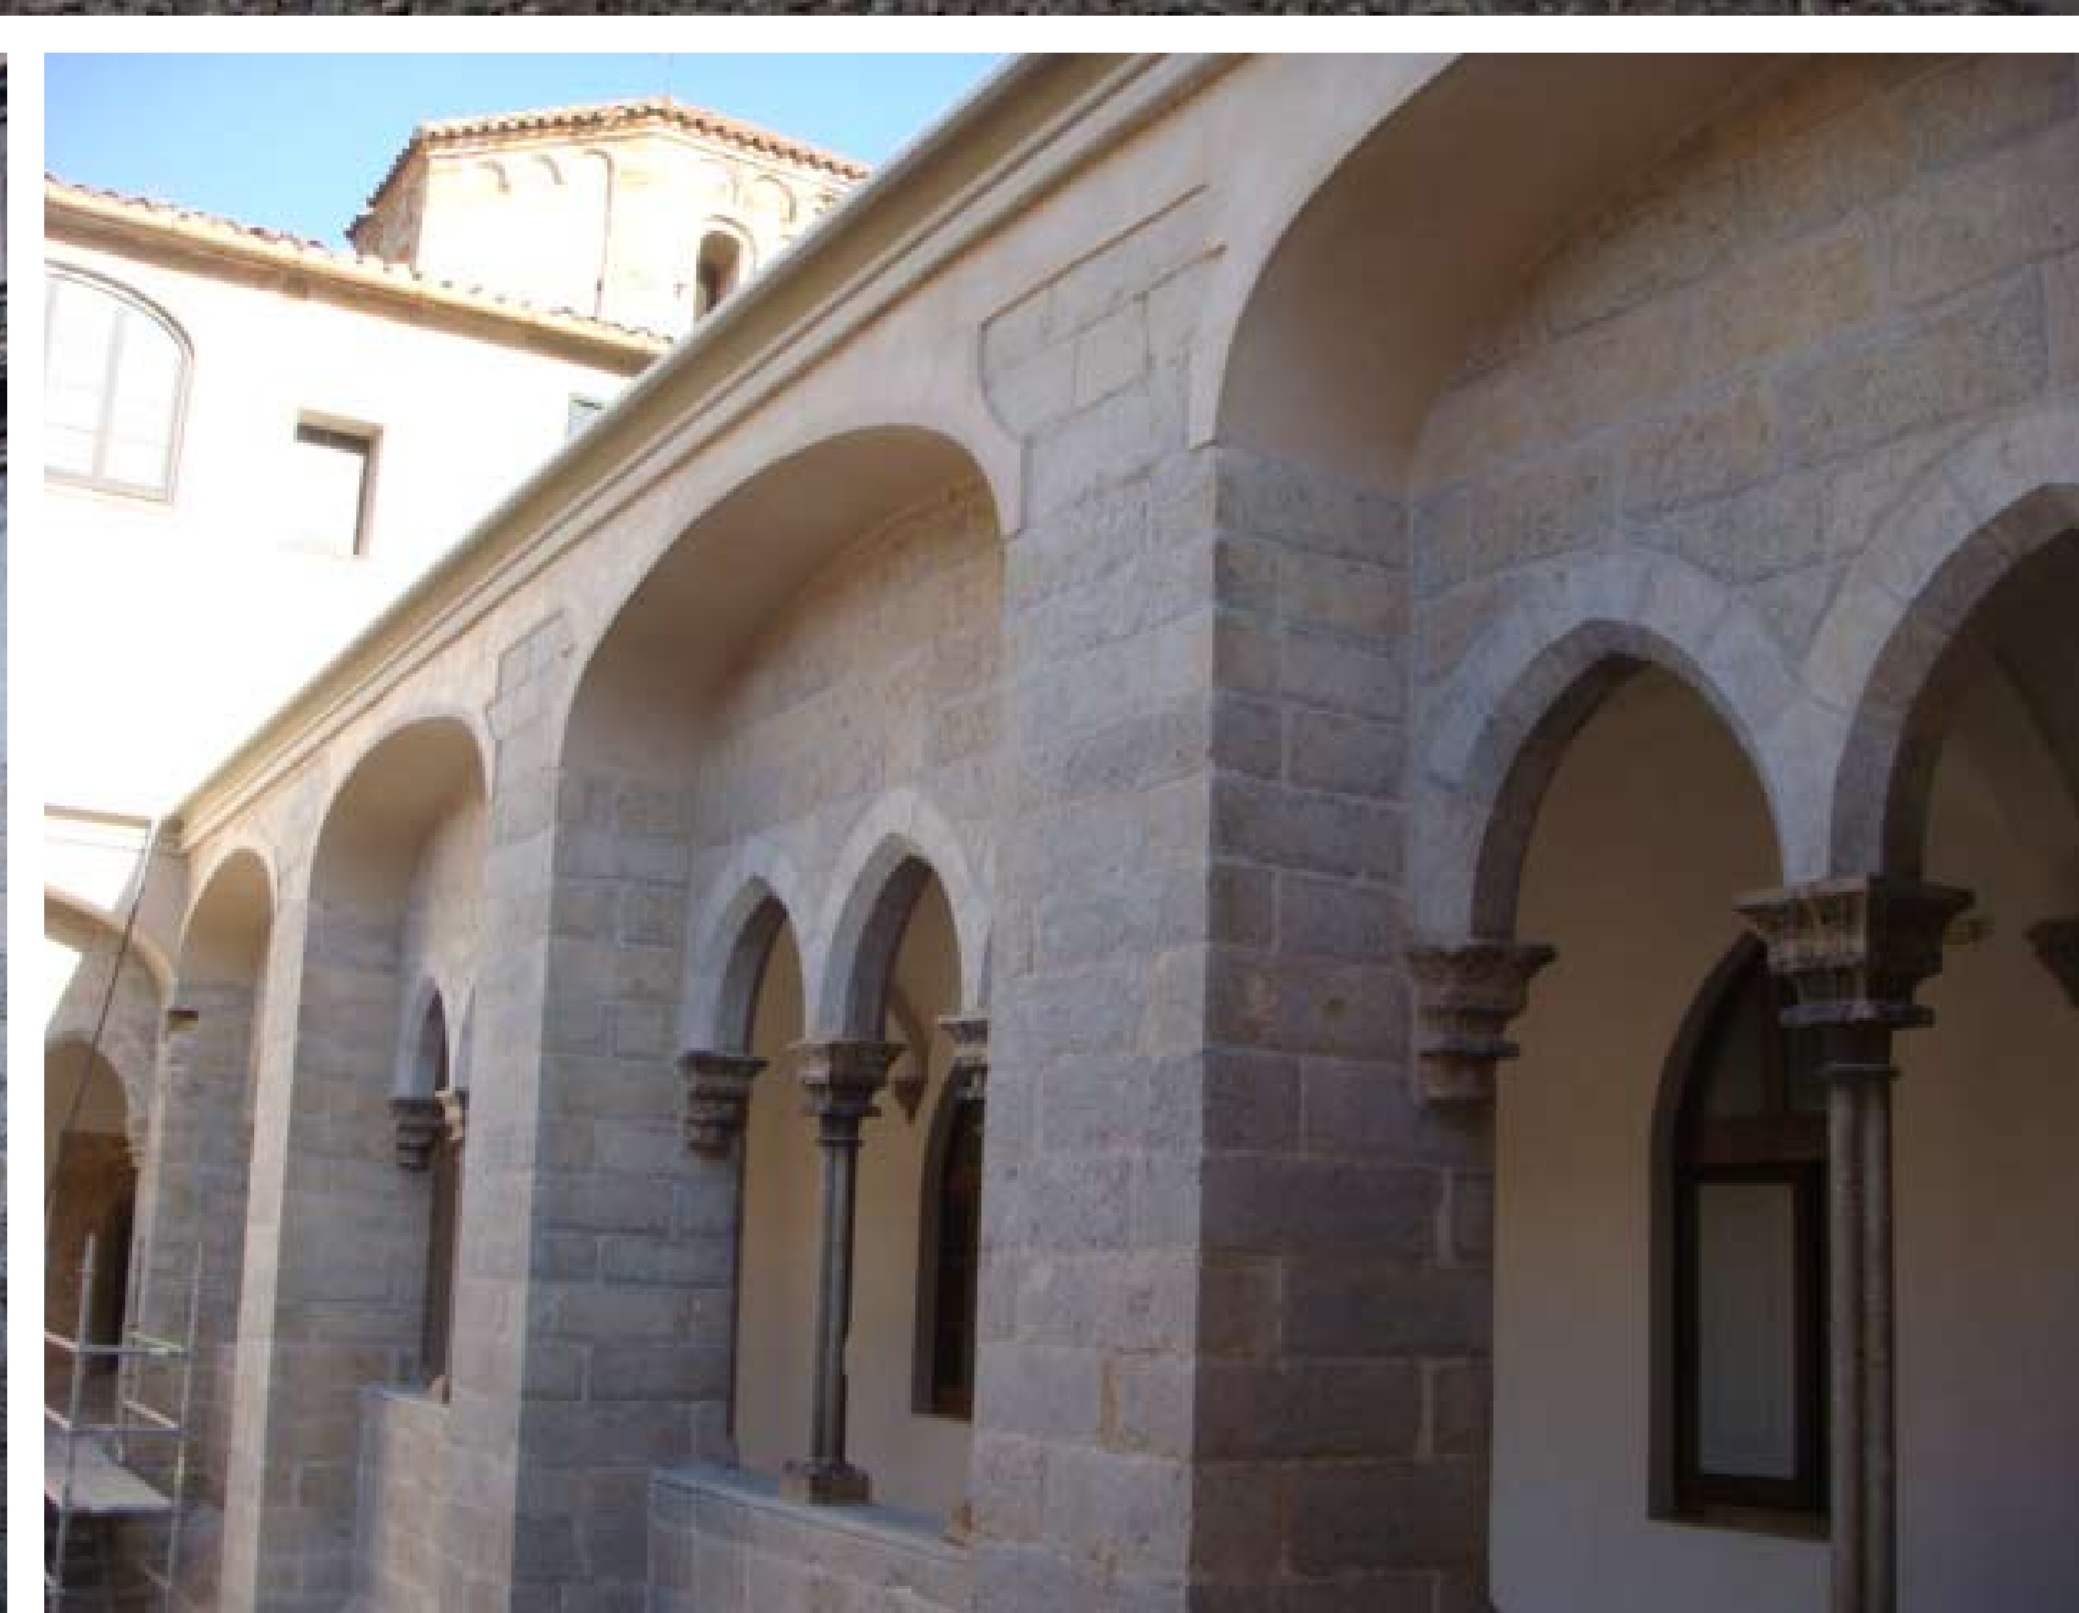

NETEJA

Murs i voltes
Arcs
Paraments exteriors
Columnnes

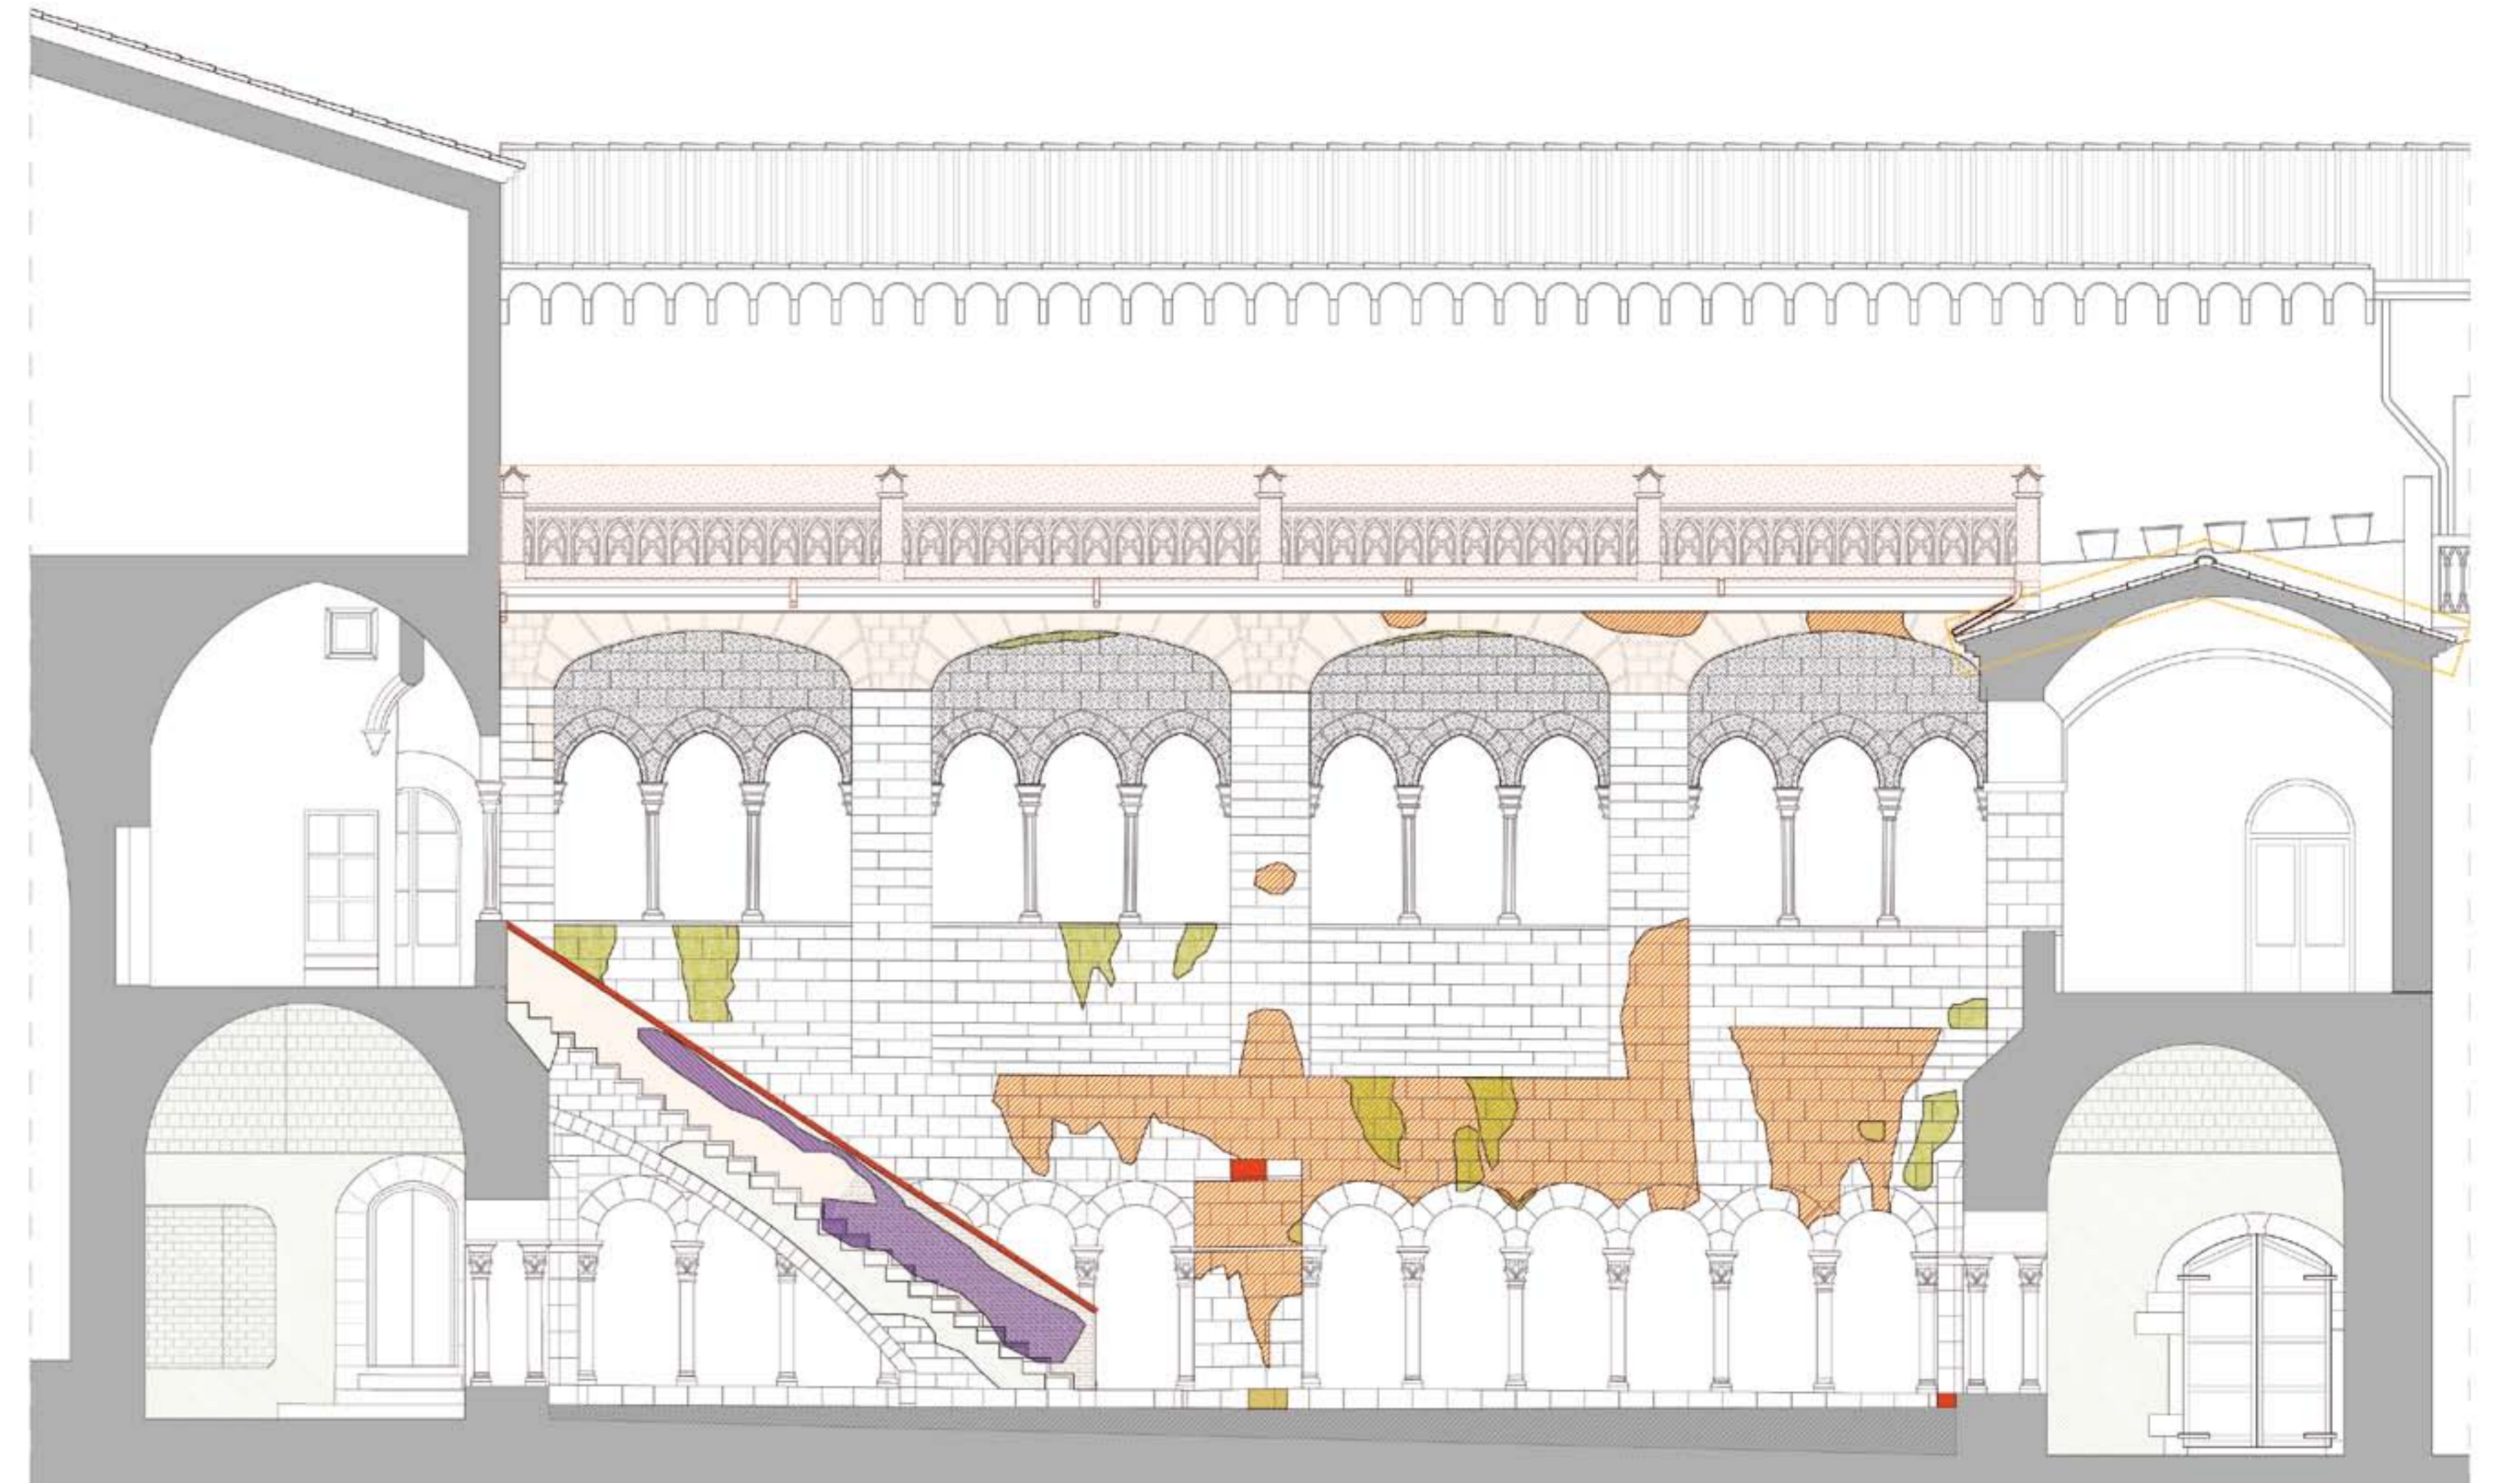


ALÇAT MUR INTERIOR EST 2



INTERVENCIONS ESPECIALS

Reforç de la volta
Cobertes
Coronament
Rebaix paviment interior
Il·luminació

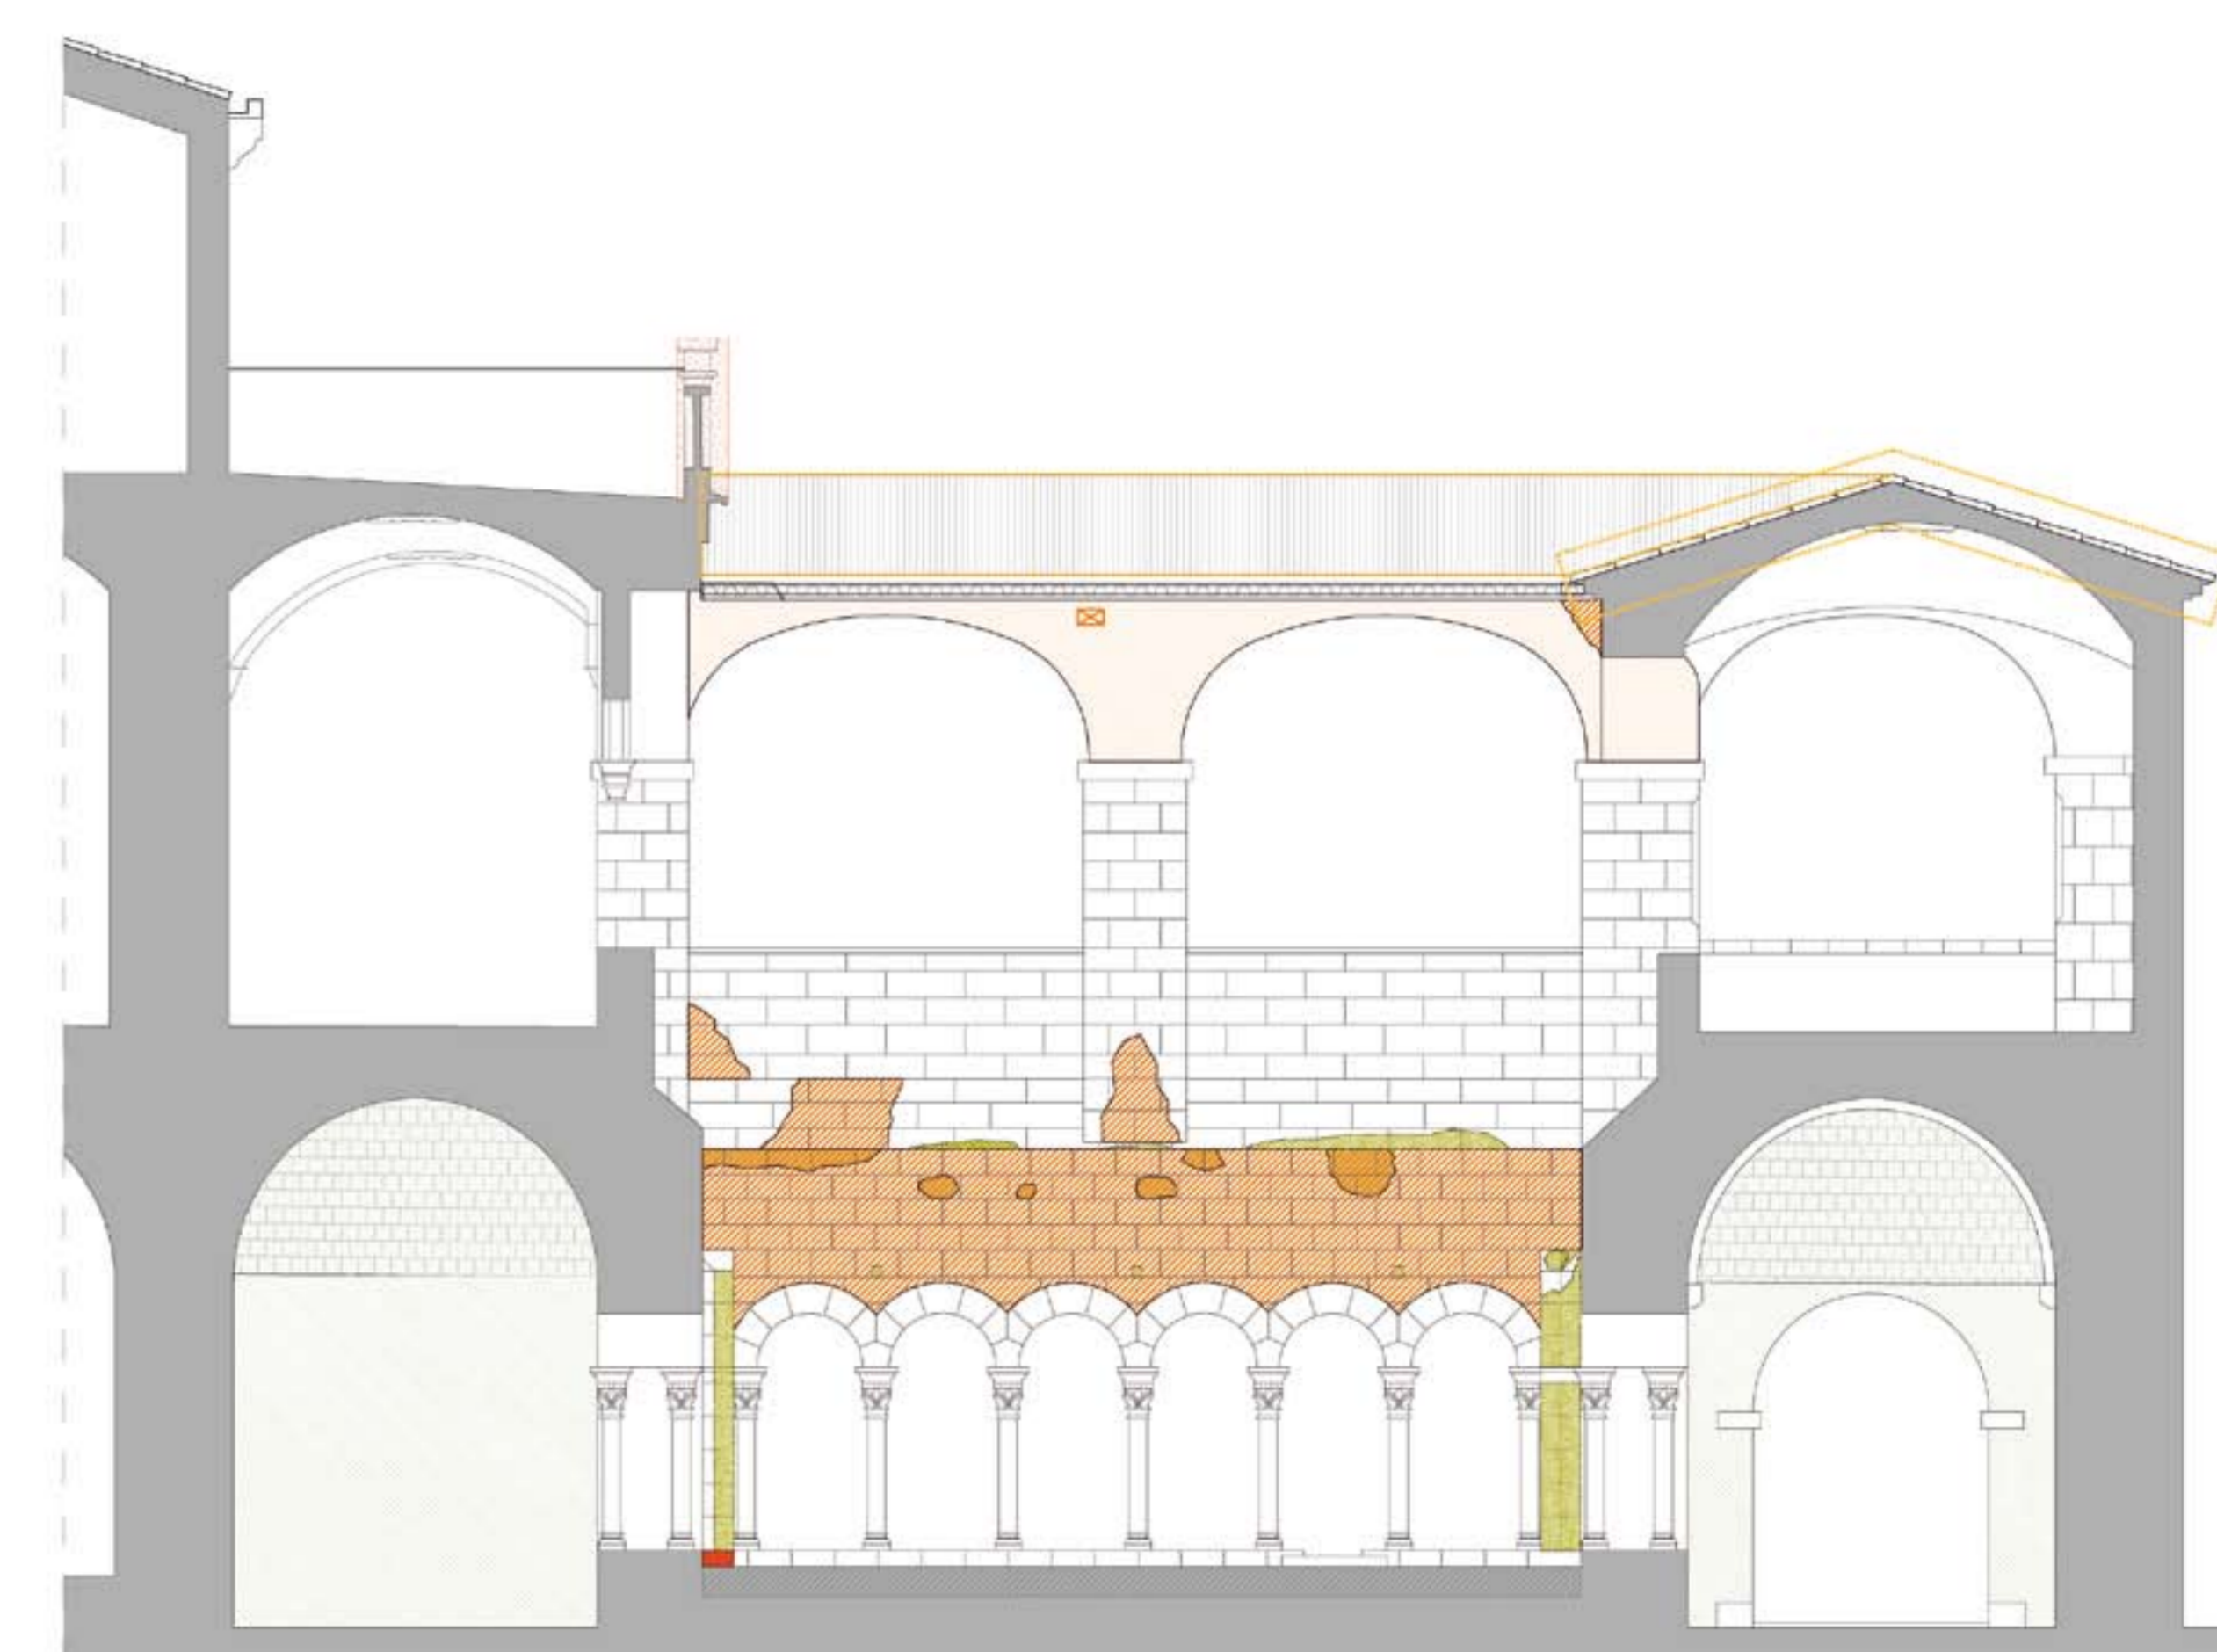

ALÇAT MUR INTERIOR SUD



TROBALLES


Accés sud-oest

Escala


Nou pou

Base paviment de fusta i coberta

Preparació ala sud gòtica

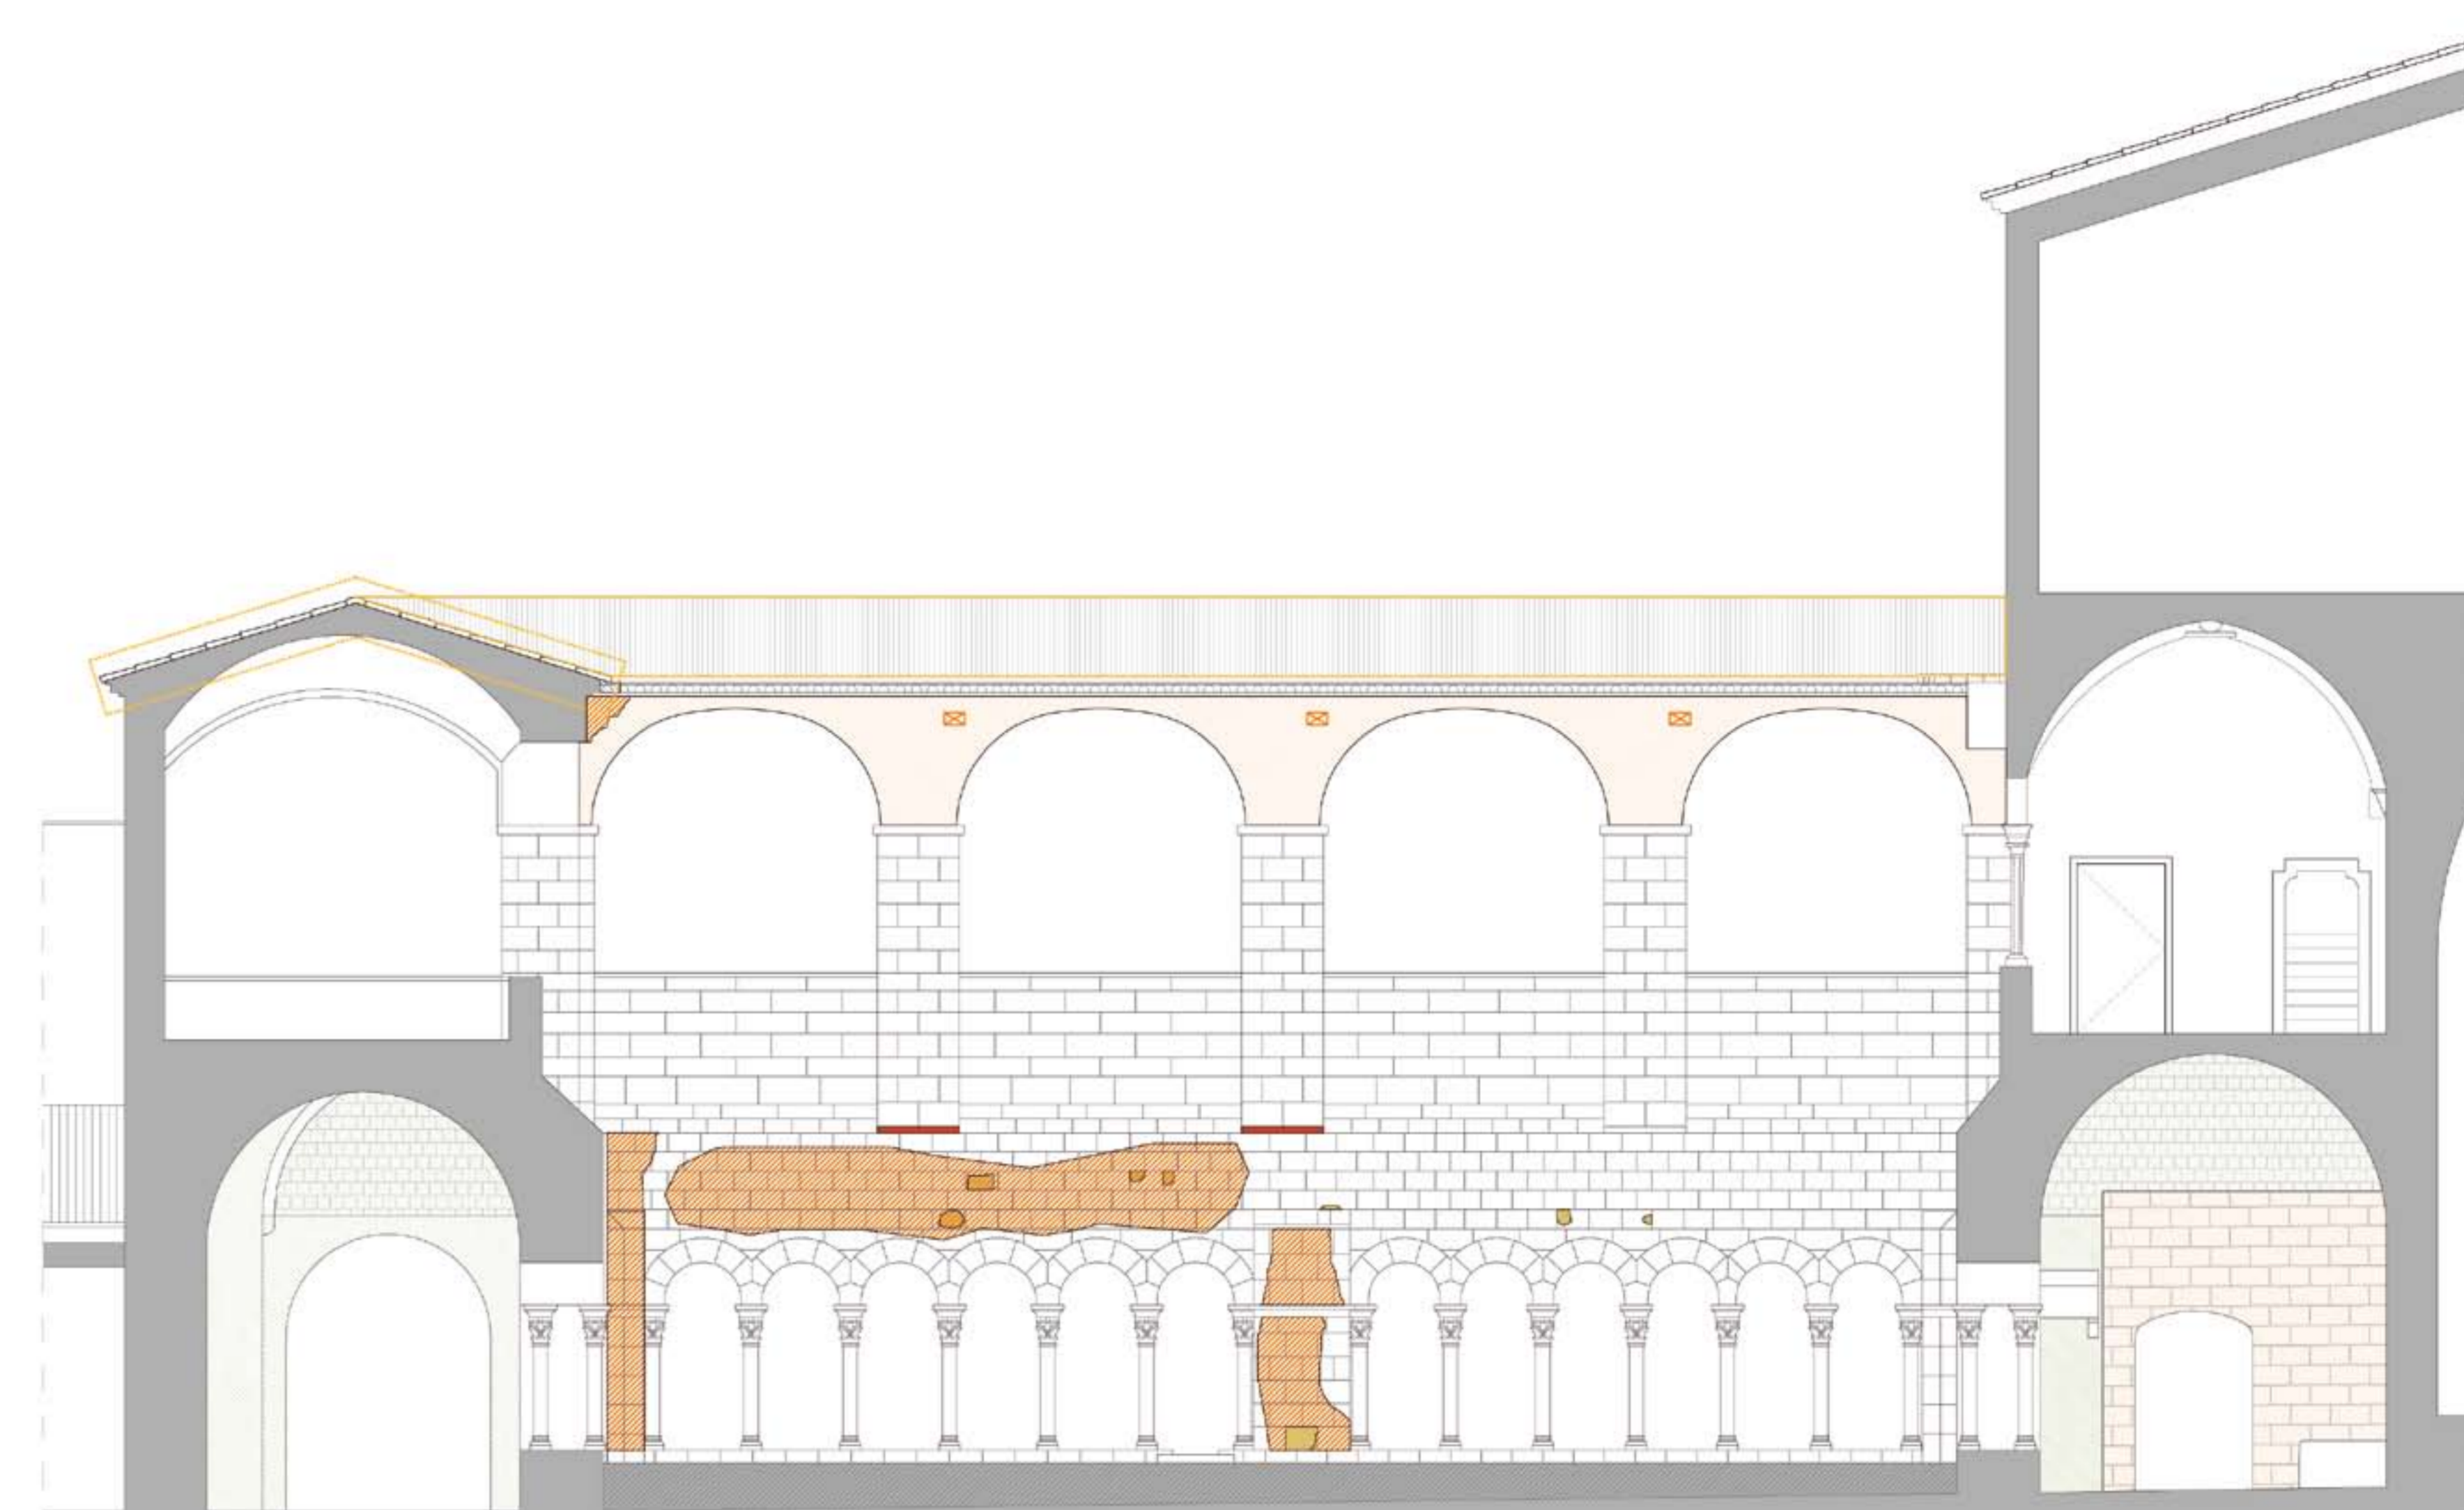

ALÇAT MUR INTERIOR OEST

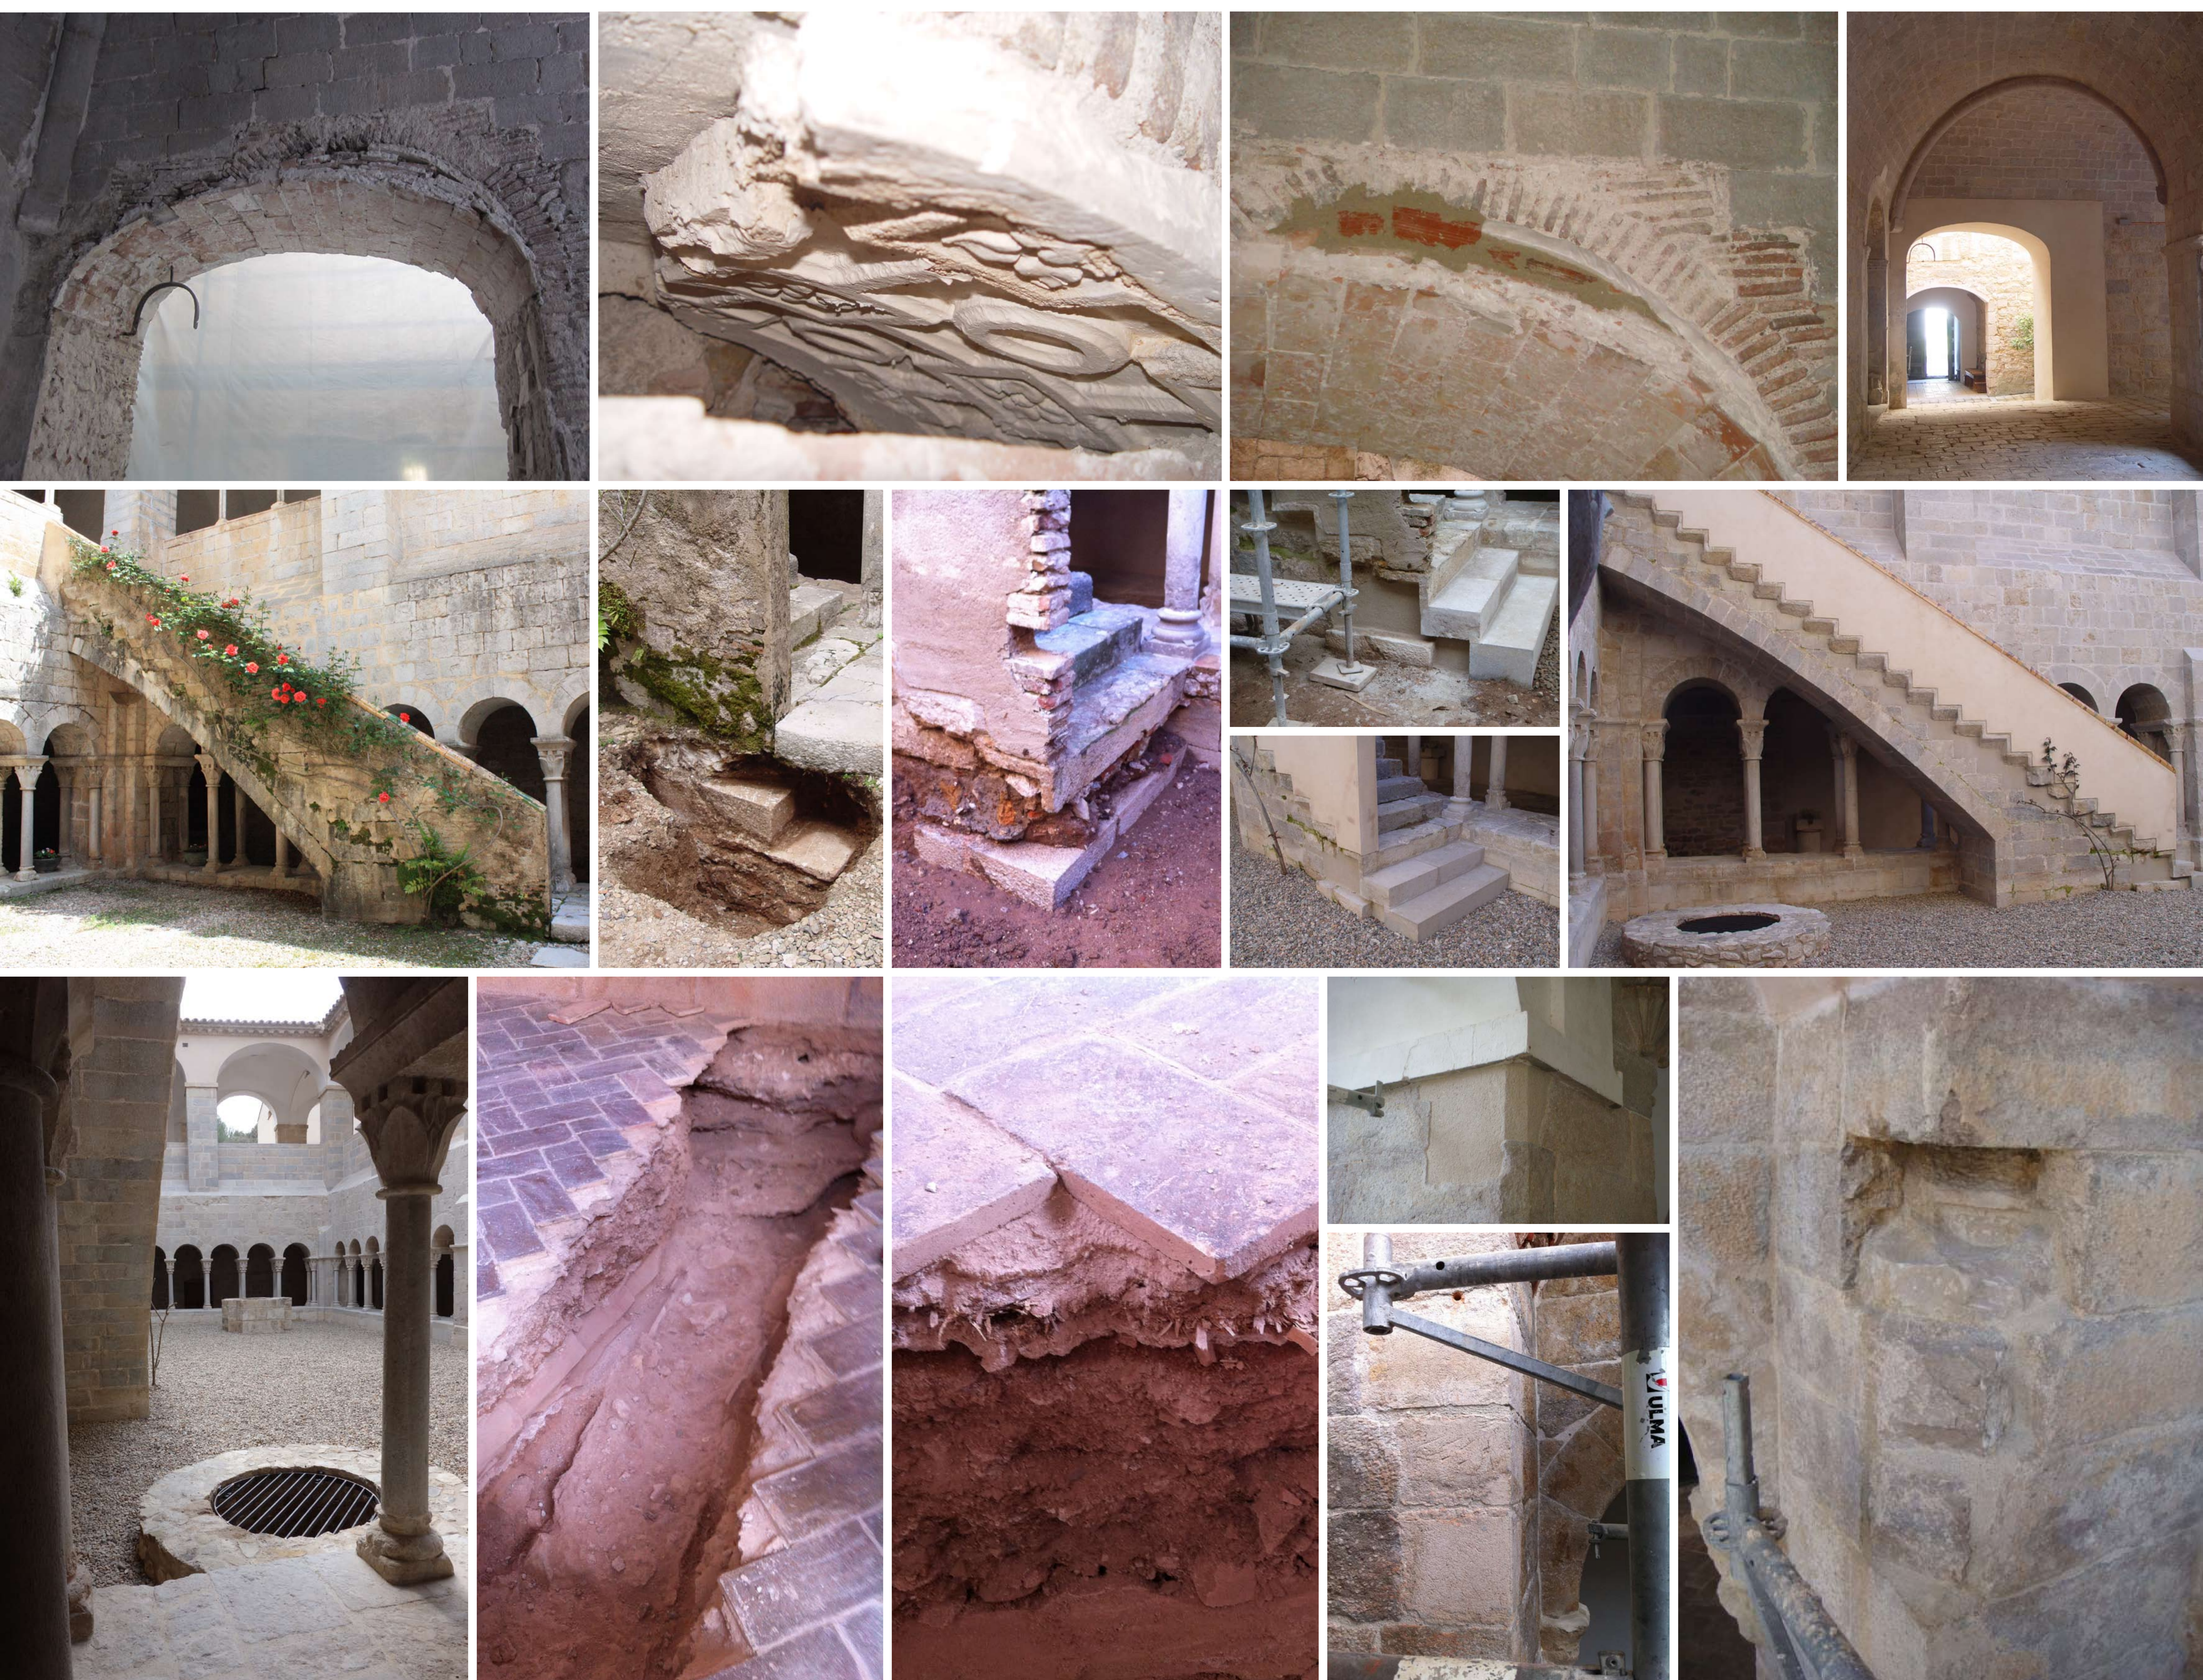



PROCÉS DE RESTAURACIÓ DEL CLAUSTRE DEL MONESTIR DE SANT DANIEL. GIRONA

Promotor/propietari: Religioses benedictines del Monestir de Sant Daniel

Arquitecte projectista i director obra: Josep Pla i de Solà-Morales

Arquitecte tècnic i coordinador Seguretat i salut: Jaume Vila Grabuleda

Empresa contractista: CPA (Conservació del Patrimoni Artístic, SL)

Constructor: Contractistes d'Obres Ventalló, SL

Arqueologia: Àtics, SL

Restauració: 4Restaura, SCP

Dotació econòmica total: 300.000,00 €

Pressupost final obra (IVA inclòs): 255.535,19 €

Data inici obra: 03/05/2012

Data final obra: 15/03/2013

PROGRAMA ROMÀNIC OBERT



Generalitat de Catalunya
Departament de Cultura
Direcció General d'Arxius,
Biblioteques, Museus i Patrimoni



Obra Social "la Caixa"



MIL·LENARI
DEL MONESTIR
DE SANT DANIEL
GIRONA
1015-2015